


Es handelt sich bei den Beispielwohnungen um einen Auszug. Weitere Wohnungsvarianten sowie ein ausführliches Exposé erhalten Sie gerne auf Anfrage.

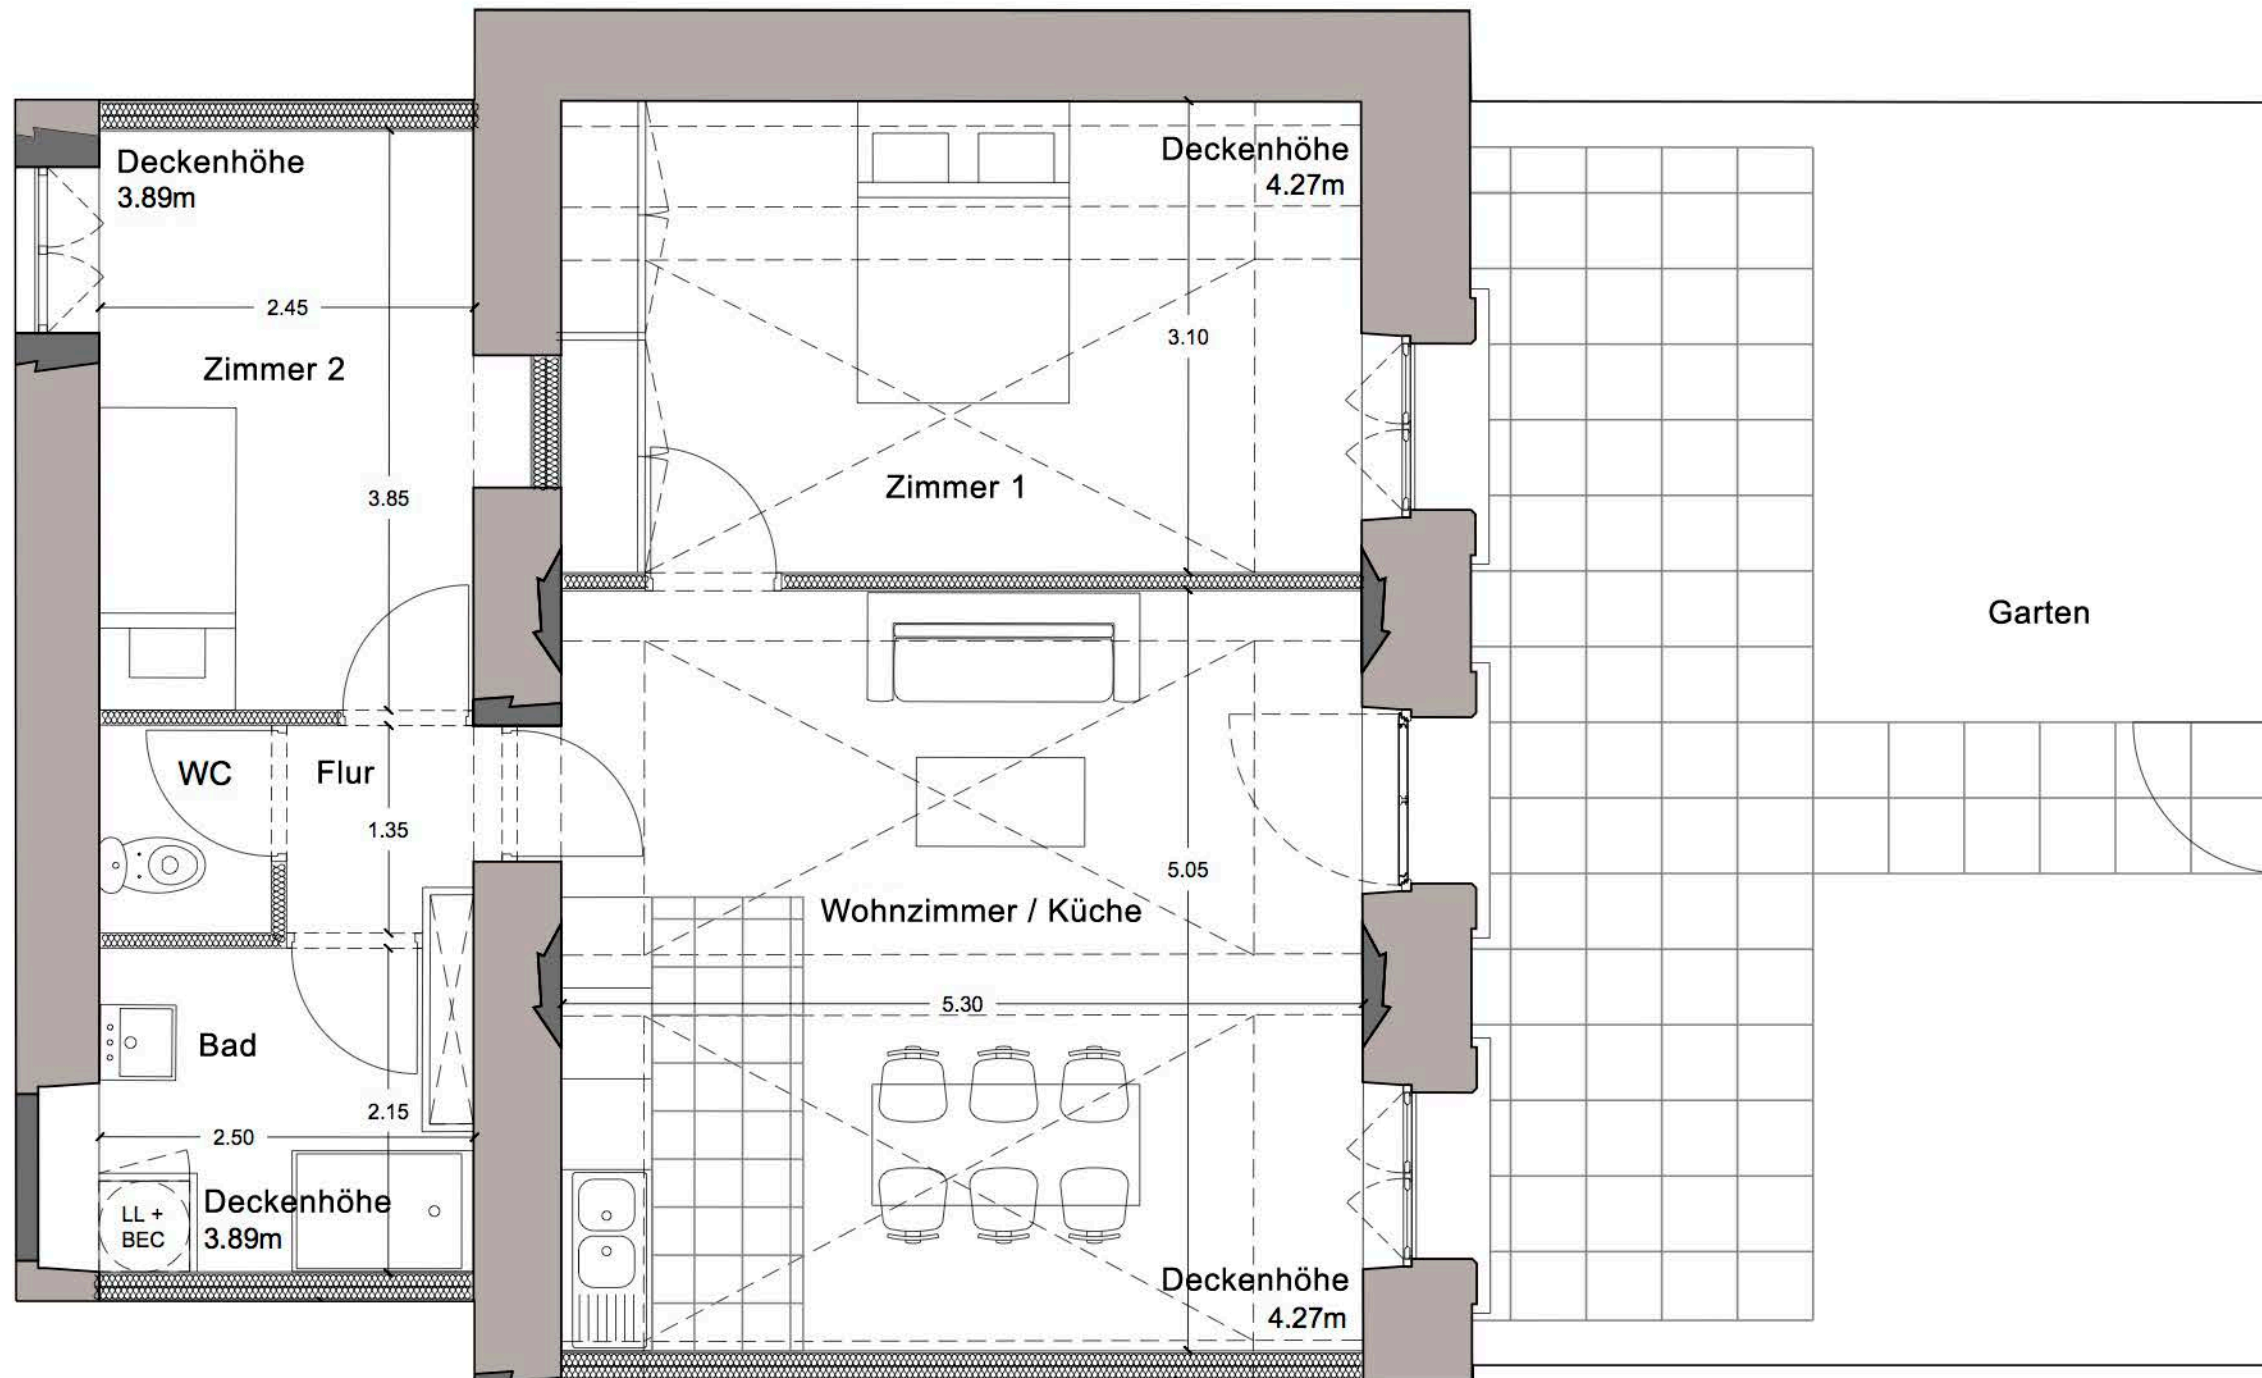

Die 3 Zimmer Gartenwohnung mit ca. 61,70 qm Wohnfläche verfügt über eine Westterrasse mit kleinem Garten. Das Bad hat Badewanne sowie eine Dusche und ein extra WC. Wohnung Nr. 5 kostet € 400.088,00 zuzüglich € 30.000,00 TG Stellplatz.



Hinweis: Die Flächen und Abmessungen der Räume werden als Hinweis angegeben. Unter Beibehaltung der wesentlichen Merkmale des Plans muss der Architekt falls notwendig aus technischen oder regulatorischen Gründen Änderungen vornehmen können, sowohl in Bezug auf freie Abmessungen und Ausstattung als auch auf verschiedene Versorgungsleitungen. Es sind nicht alle Details wie Fallrohre, Zwischendecken, Unterzüge etc. dargestellt. Die Ausstattung ist nicht immer vollständig dargestellt bzw. dient nur als Vorschlag.

<p>N° 005 TMA</p>	<p>LA COUR DES DOMS AVIGNON Logement : T3 - N°005 - RDC</p>	<p>MAITRISE D'OEUVRE :</p>				<p>WOHNBEREICH</p>																							
		<p>bauA sarl 21 place Alexandre Labadié 13001 Marseille</p>	<p>FABRE et SPELLER 7 place Michel de l'Hospital 63000 Clermont-Ferrand</p>	<p>BMI (BET Structure) 134, rue du Temple 75003 PARIS</p>		<p>TPFI (BET Fluides - Thermique - Elec.) 60, rue Jean Dausset - BP 11256 84911 AVIGNON Cedex 9</p>	<p>ALPES CONTROLES Actiparc II - Bat E2 - Chemin de St Lambert 13821 LA PENNE SUR HUVEAUNE</p>		<table border="1"> <tr> <td>Wohnzimmer/ Küche</td> <td>27.2 m²</td> <td>Total</td> <td>61.7 m²</td> </tr> <tr> <td>Zimmer 1</td> <td>16.5 m²</td> <td>Garten</td> <td>44.9 m²</td> </tr> <tr> <td>Zimmer 2</td> <td>9.8 m²</td> <td></td> <td></td> </tr> <tr> <td>Bad</td> <td>4.9 m²</td> <td></td> <td></td> </tr> <tr> <td>WC</td> <td>1.6 m²</td> <td></td> <td></td> </tr> <tr> <td>Flur</td> <td>1.8 m²</td> <td></td> <td></td> </tr> </table>	Wohnzimmer/ Küche	27.2 m ²	Total	61.7 m ²	Zimmer 1	16.5 m ²	Garten	44.9 m ²	Zimmer 2	9.8 m ²			Bad	4.9 m ²			WC	1.6 m ²		
Wohnzimmer/ Küche	27.2 m ²	Total	61.7 m ²																										
Zimmer 1	16.5 m ²	Garten	44.9 m ²																										
Zimmer 2	9.8 m ²																												
Bad	4.9 m ²																												
WC	1.6 m ²																												
Flur	1.8 m ²																												